


Ldkr. Straubing – Bogen
Gde. Haibach

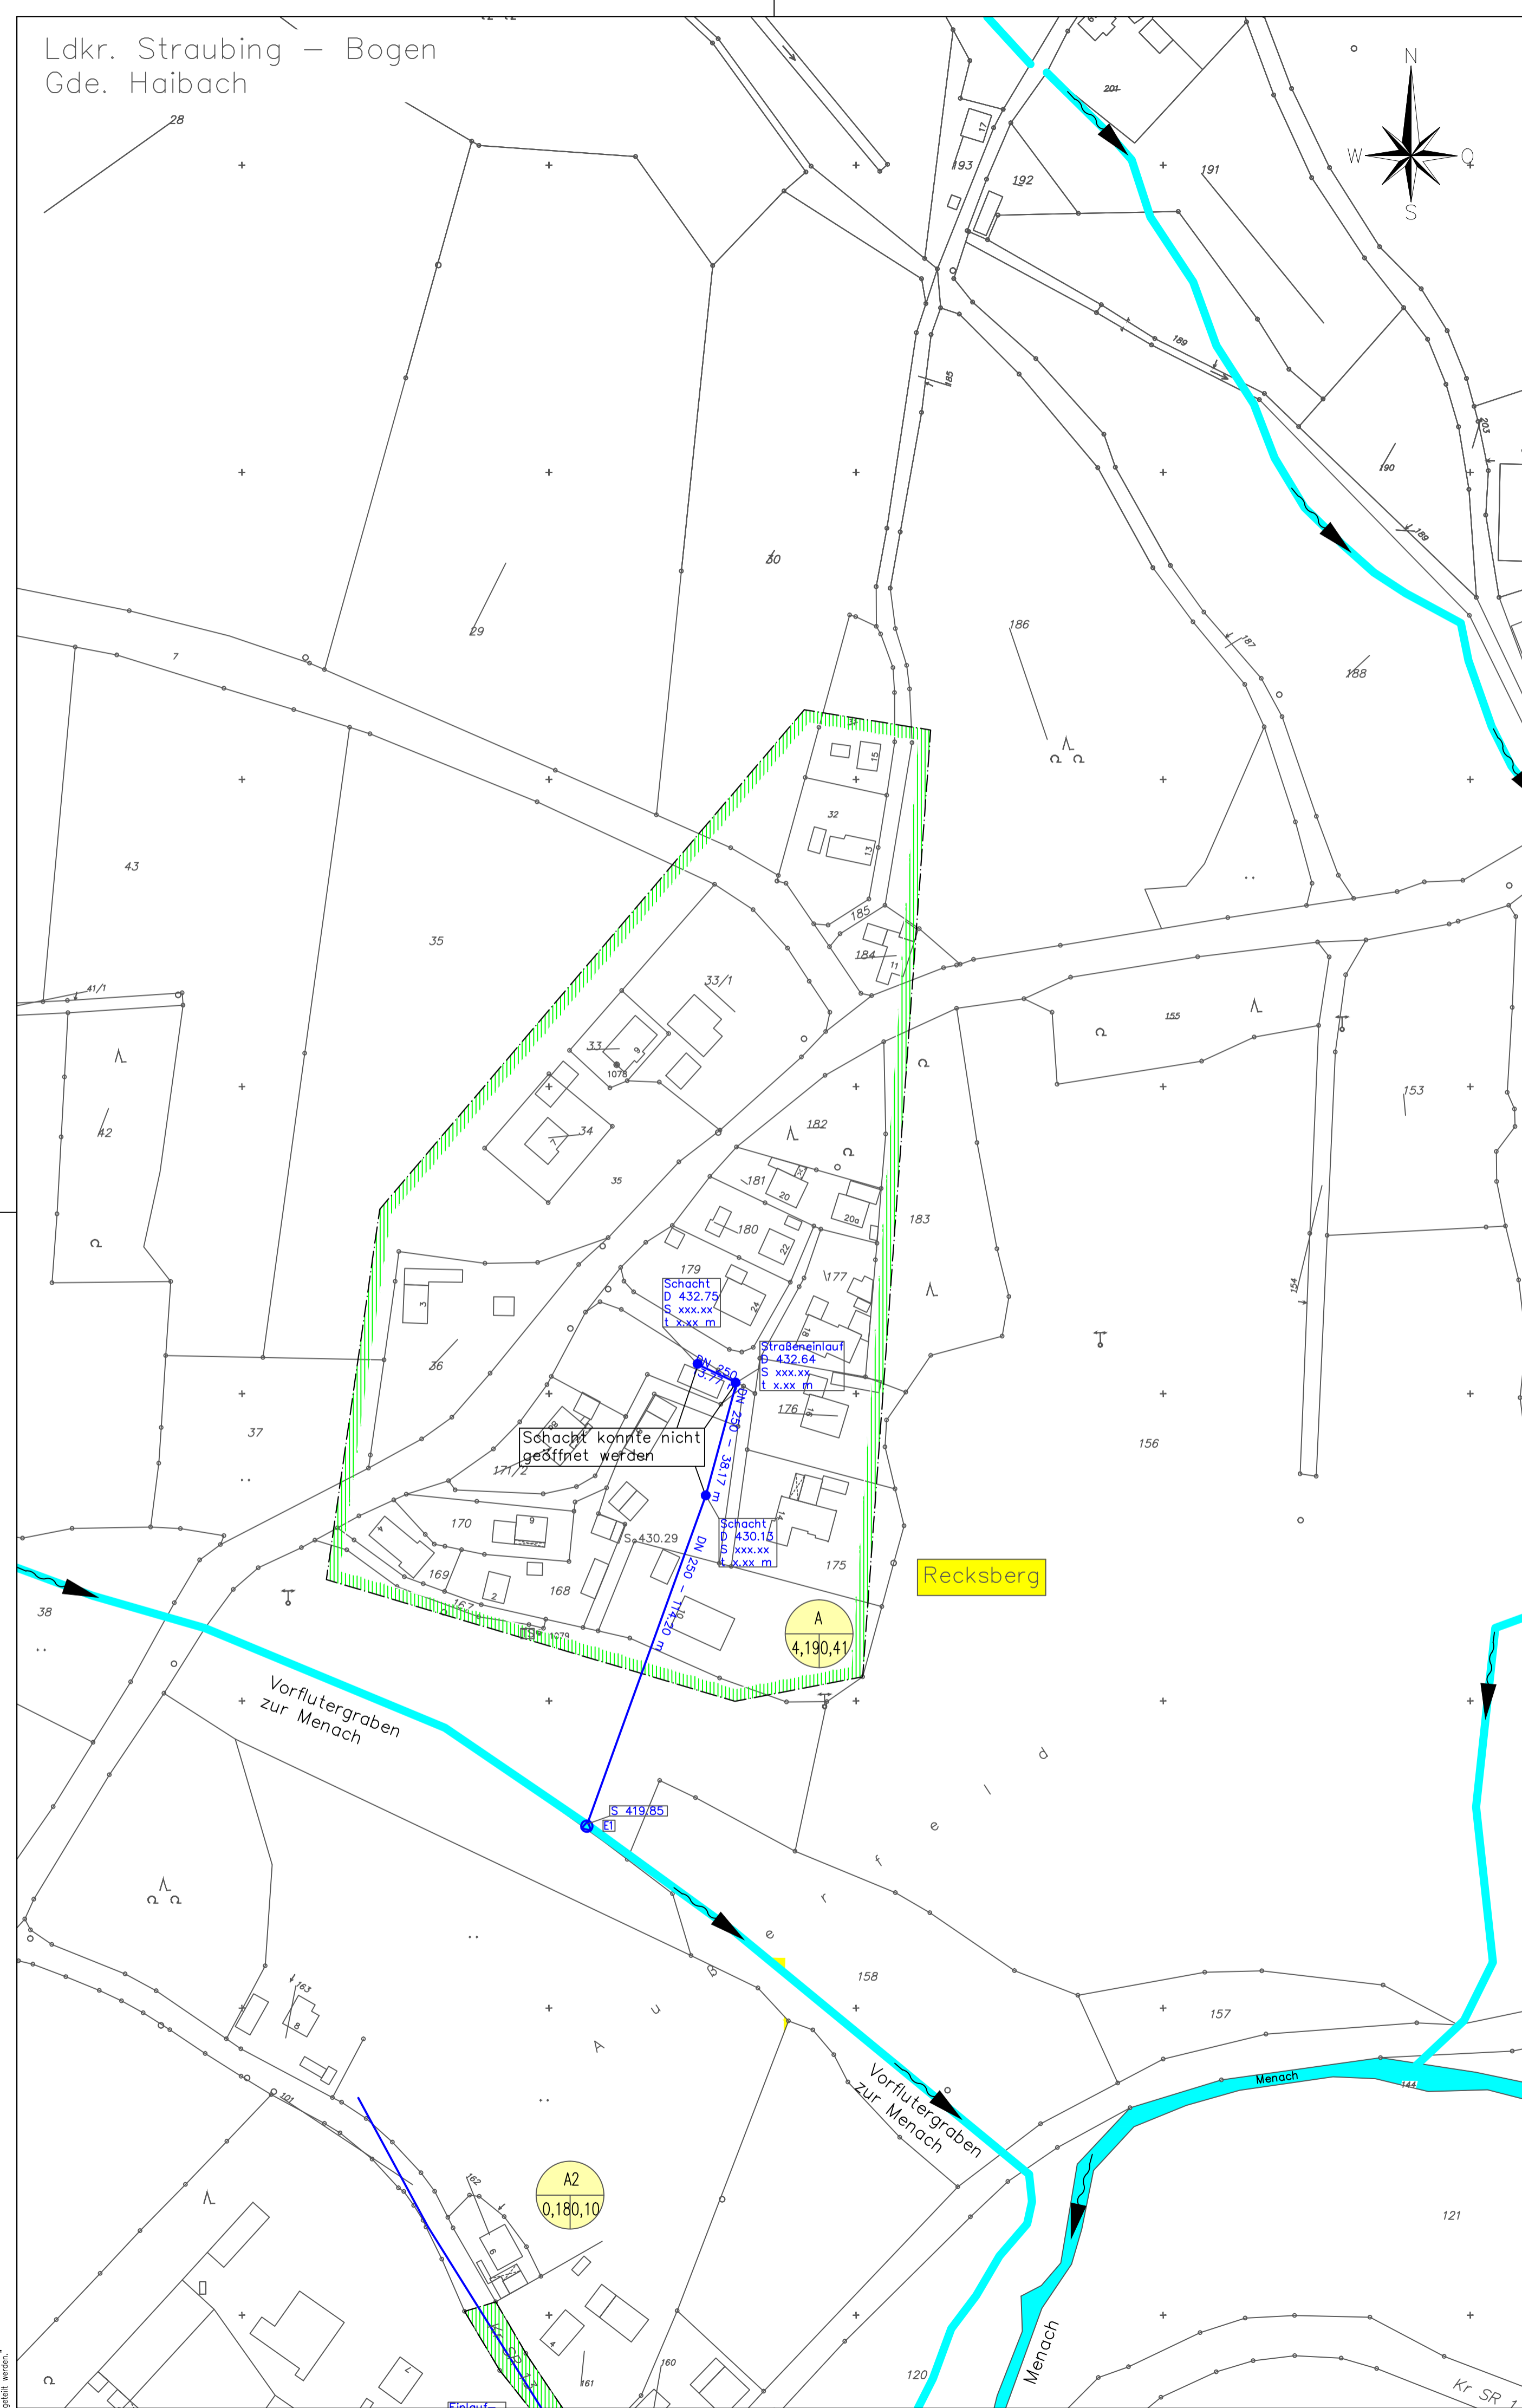

Zeichenerklärung

	Gemeindegrenze
	bestehender Regenwasserkanal
	bestehende Einleitungsstelle
	Einzugsbietsgrenze bereits erschlossener Ortsteil
	Graben

GENEHMIGUNGSPLANUNG vom August 2015

AENDERUNG	DATUM	INDEX	NAME	
INHALT	Berechnungslageplan Recksberg			
BAUHERR	Kommunalunternehmen Haibach Schulstraße 1 94353 Haibach			
VORHABEN	Wasserrechtsverfahren Einleiten von Abwasser aus den Ortsteilen Hitzenberg, Irschenbach, Prünstfahlburg, Recksberg, Krottenholz, Siegenfurt und Wähdorf in den Irschenbach, die Menach und wasserführende Gräben durch die Gemeinde Haibach			
ANLAGE	2.5	MASSSTAB	1:1500	
PLANNUMMER	33162/5	PROJEKTNUMMER	33162	
DATUM	21. August 2015		PLANGROESSE	0.34 m2
UNTERSCHRIFT	Entwurfsverfasser	Bauherr	BEARBEITET	Schmidbauer
			GEZEICHNET	Ramic
			GEPRUEFT	Kolczek
			DATEI	33162_4_LP_150717RaMe_Berechnungsp.dwg

SEHLHOFF GMBH

Rachelstraße 53
94315 Straubing
www.sehloff.eu

Telefon 09421 9264-0
Telefax 09421 9264-90
straubing@sehloff.eu



Diese Zeichnung ist unser geistiges Eigentum. Sie darf gemäß §§ 12 und 111 UrhG und § 20 BGB ohne unsere schriftliche Genehmigung weder ververvielt noch übertragen werden. Dritten zur Erleichterung oder in sonstiger Weise Indizien mitgeteilt werden.