

# GENEHMIGUNGSPLANUNG vom August 2015

AENDERUNG	DATUM	INDEX	NAME

**INHALT** Grundstückslageplan  
Recksberg

**BAUHERR** Kommunalunternehmen Haibach  
Schulstraße 1  
94353 Haibach

**VORHABEN** Wasserrechtsverfahren Einleiten von Abwasser aus den Ortsteilen Hitzenberg, Irschenbach, Prünstfehlburg, Recksberg, Kröttenholz, Siegenfurt und Wahdorf in den Irschenbach, die Menach und wasserführende Gräben durch die Gemeinde Haibach

<b>ANLAGE</b> 4.4	<b>MASSSTAB</b> 1:2000	<b>PLANGROESSE</b> 0.34 m2
<b>PLANNUMMER</b> 33162/16	<b>PROJEKTNUMMER</b> 33162	<b>BEARBEITET</b> Schmidbauer
		<b>GEZEICHNET</b> Ramic
		<b>GEPRUEFT</b> Reinhold

**DATUM** 21. August 2015 **DATEI** 33162\_4\_LP\_150717RaMe\_Grundstückplan.dwg

**UNTERSCHRIFT**

Entwurfsverfasser Bauherr


## SEHLHOFF GMBH

Rachelstraße 53  
94315 Straubing  
www.sehloff.eu

Telefon 09421 9264-0  
Telefax 09421 9264-90  
straubing@sehloff.eu



## Zeichenerklärung

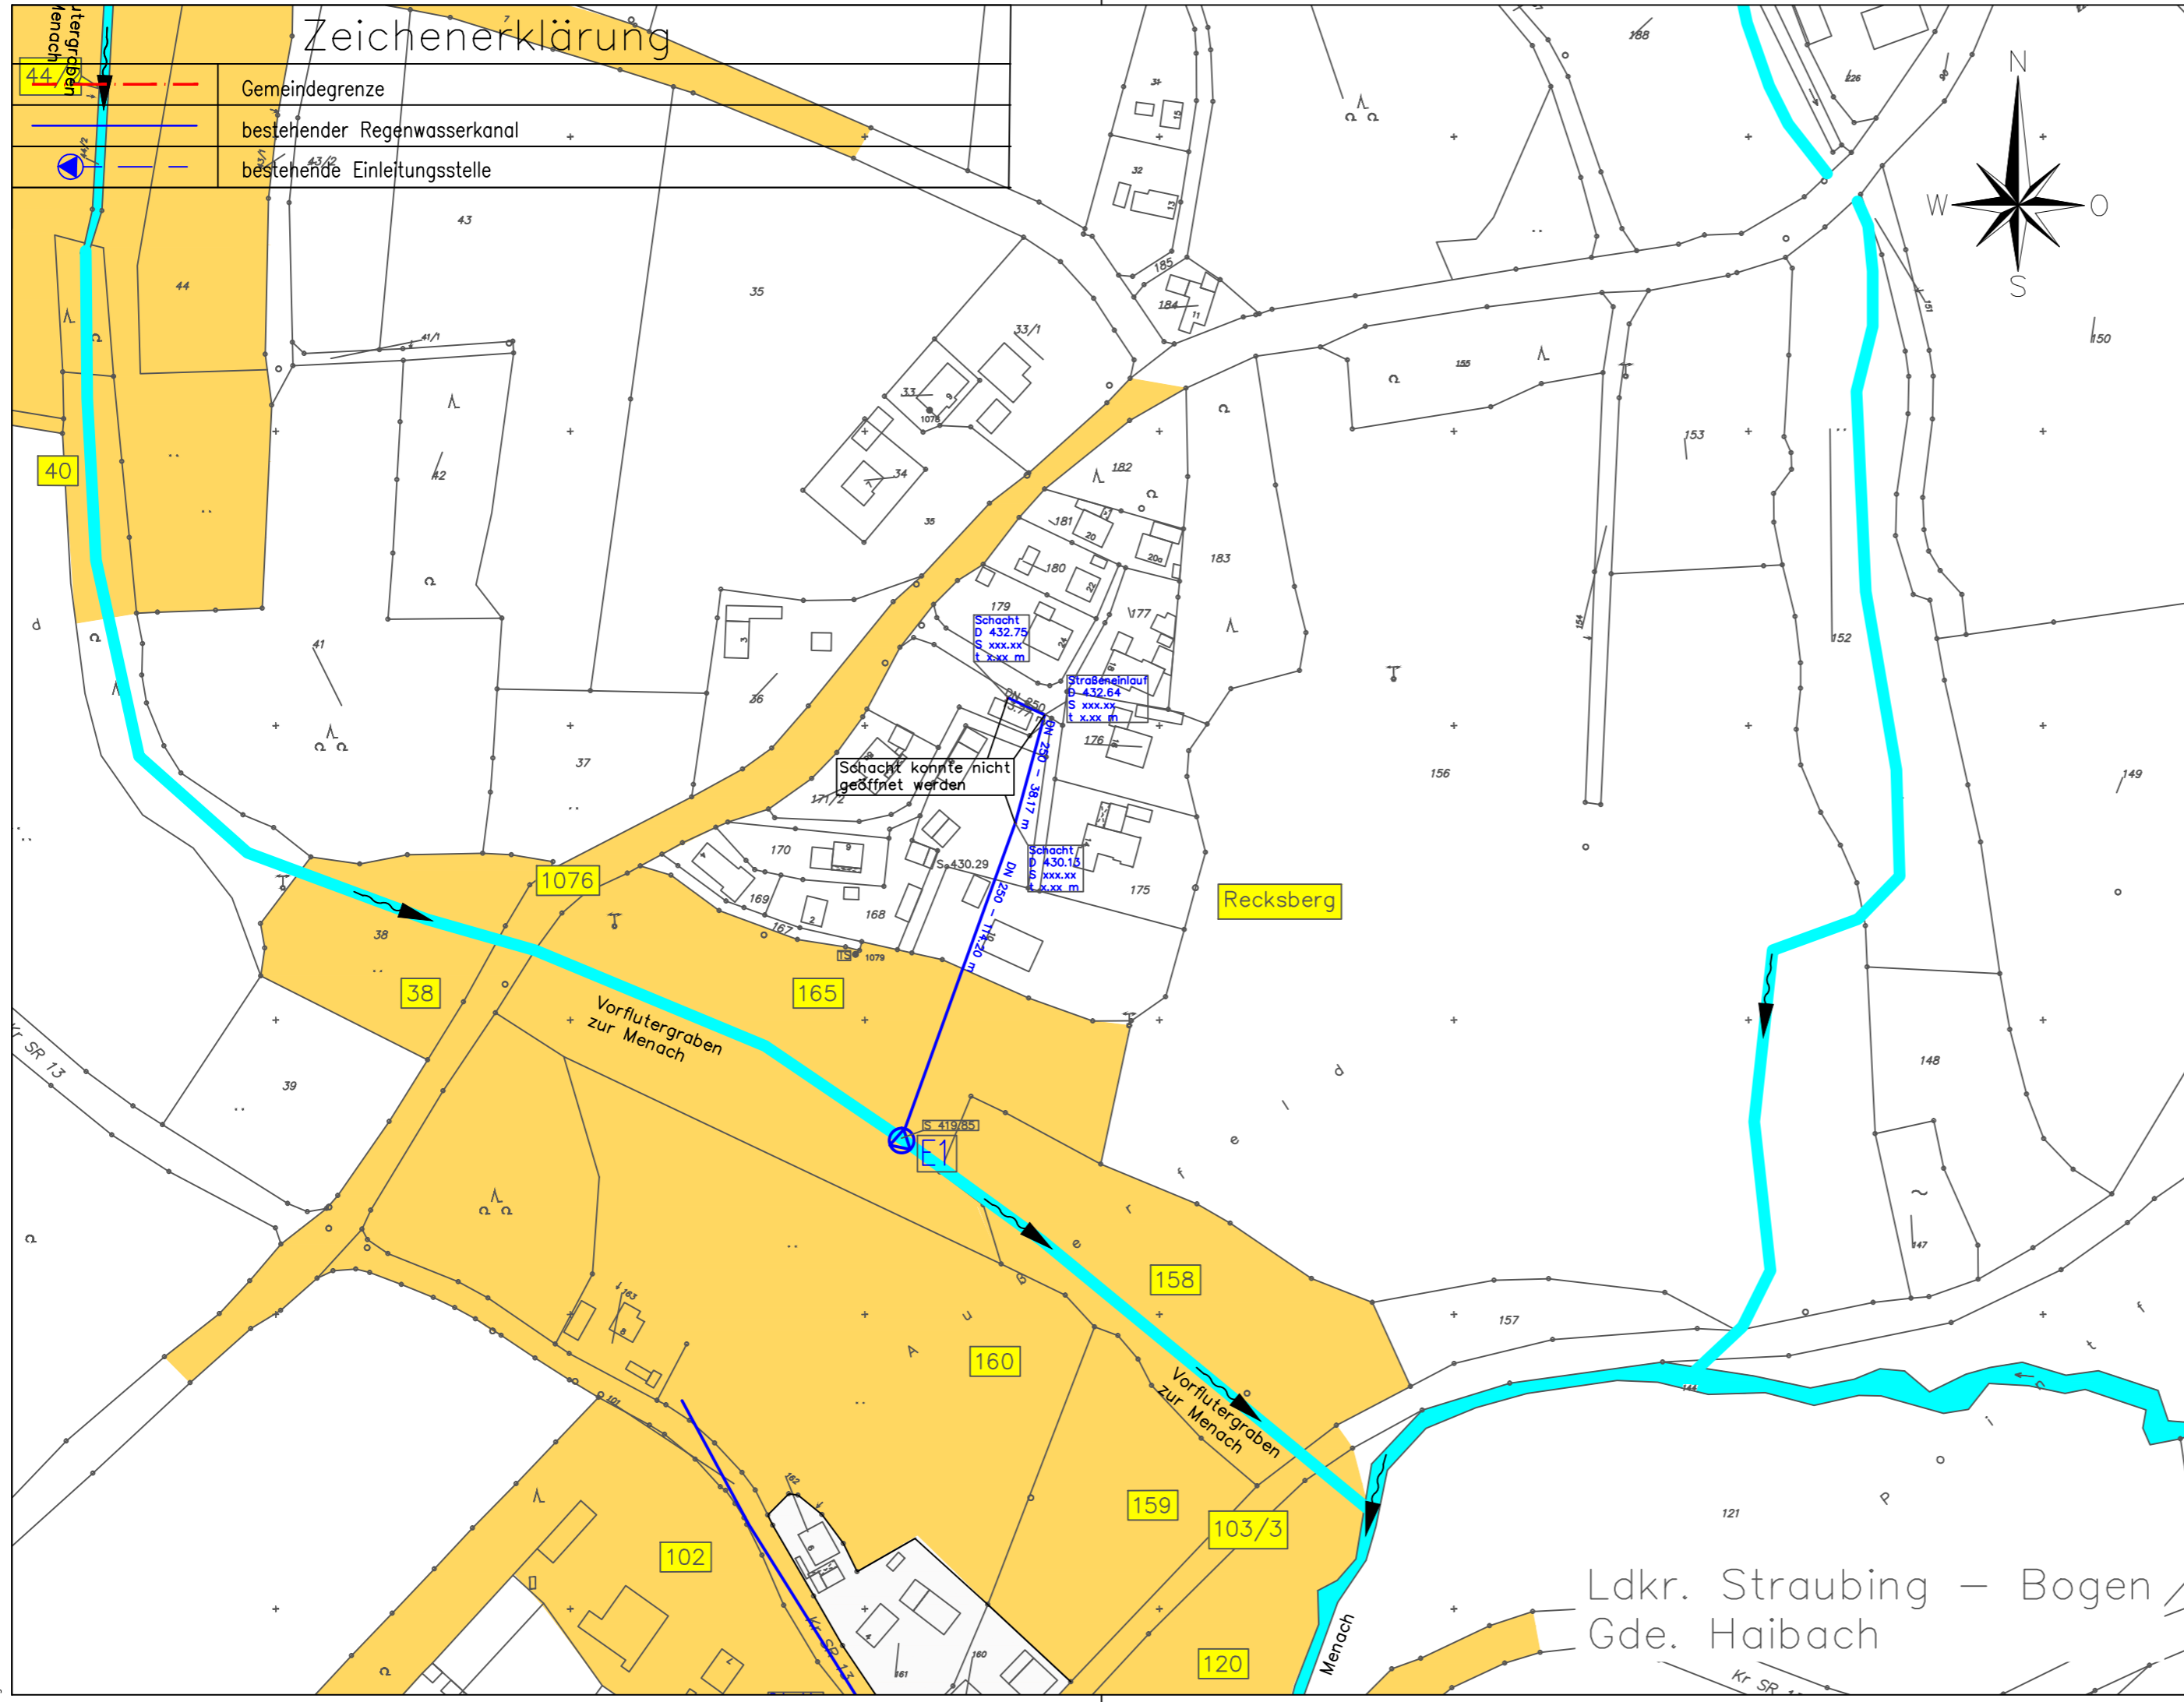

- Gemeindegrenze
- bestehender Regenwasserkanal
- bestehende Einleitungsstelle

Schacht konnte nicht geöffnet werden

Schacht D 432,75  
S xxx.xx  
L xxx.m

Schacht D 432,64  
S xxx.xx  
L xxx.m

Schacht D 430,12  
S xxx.xx  
L xxx.m

S 419,85

\*Diese Zeichnung ist unser geistiges Eigentum. Sie darf gemäß §§12 und 11ff. UrhG und §§2 BGB ohne unsere schriftliche Genehmigung weder vervielfältigt und unterligt verwendet, noch Dritten zur Einsicht überlassen oder in sonstiger Weise inhaltlich mitgeteilt werden.\*

Ldkr. Straubing – Bogen  
Gde. Haibach