
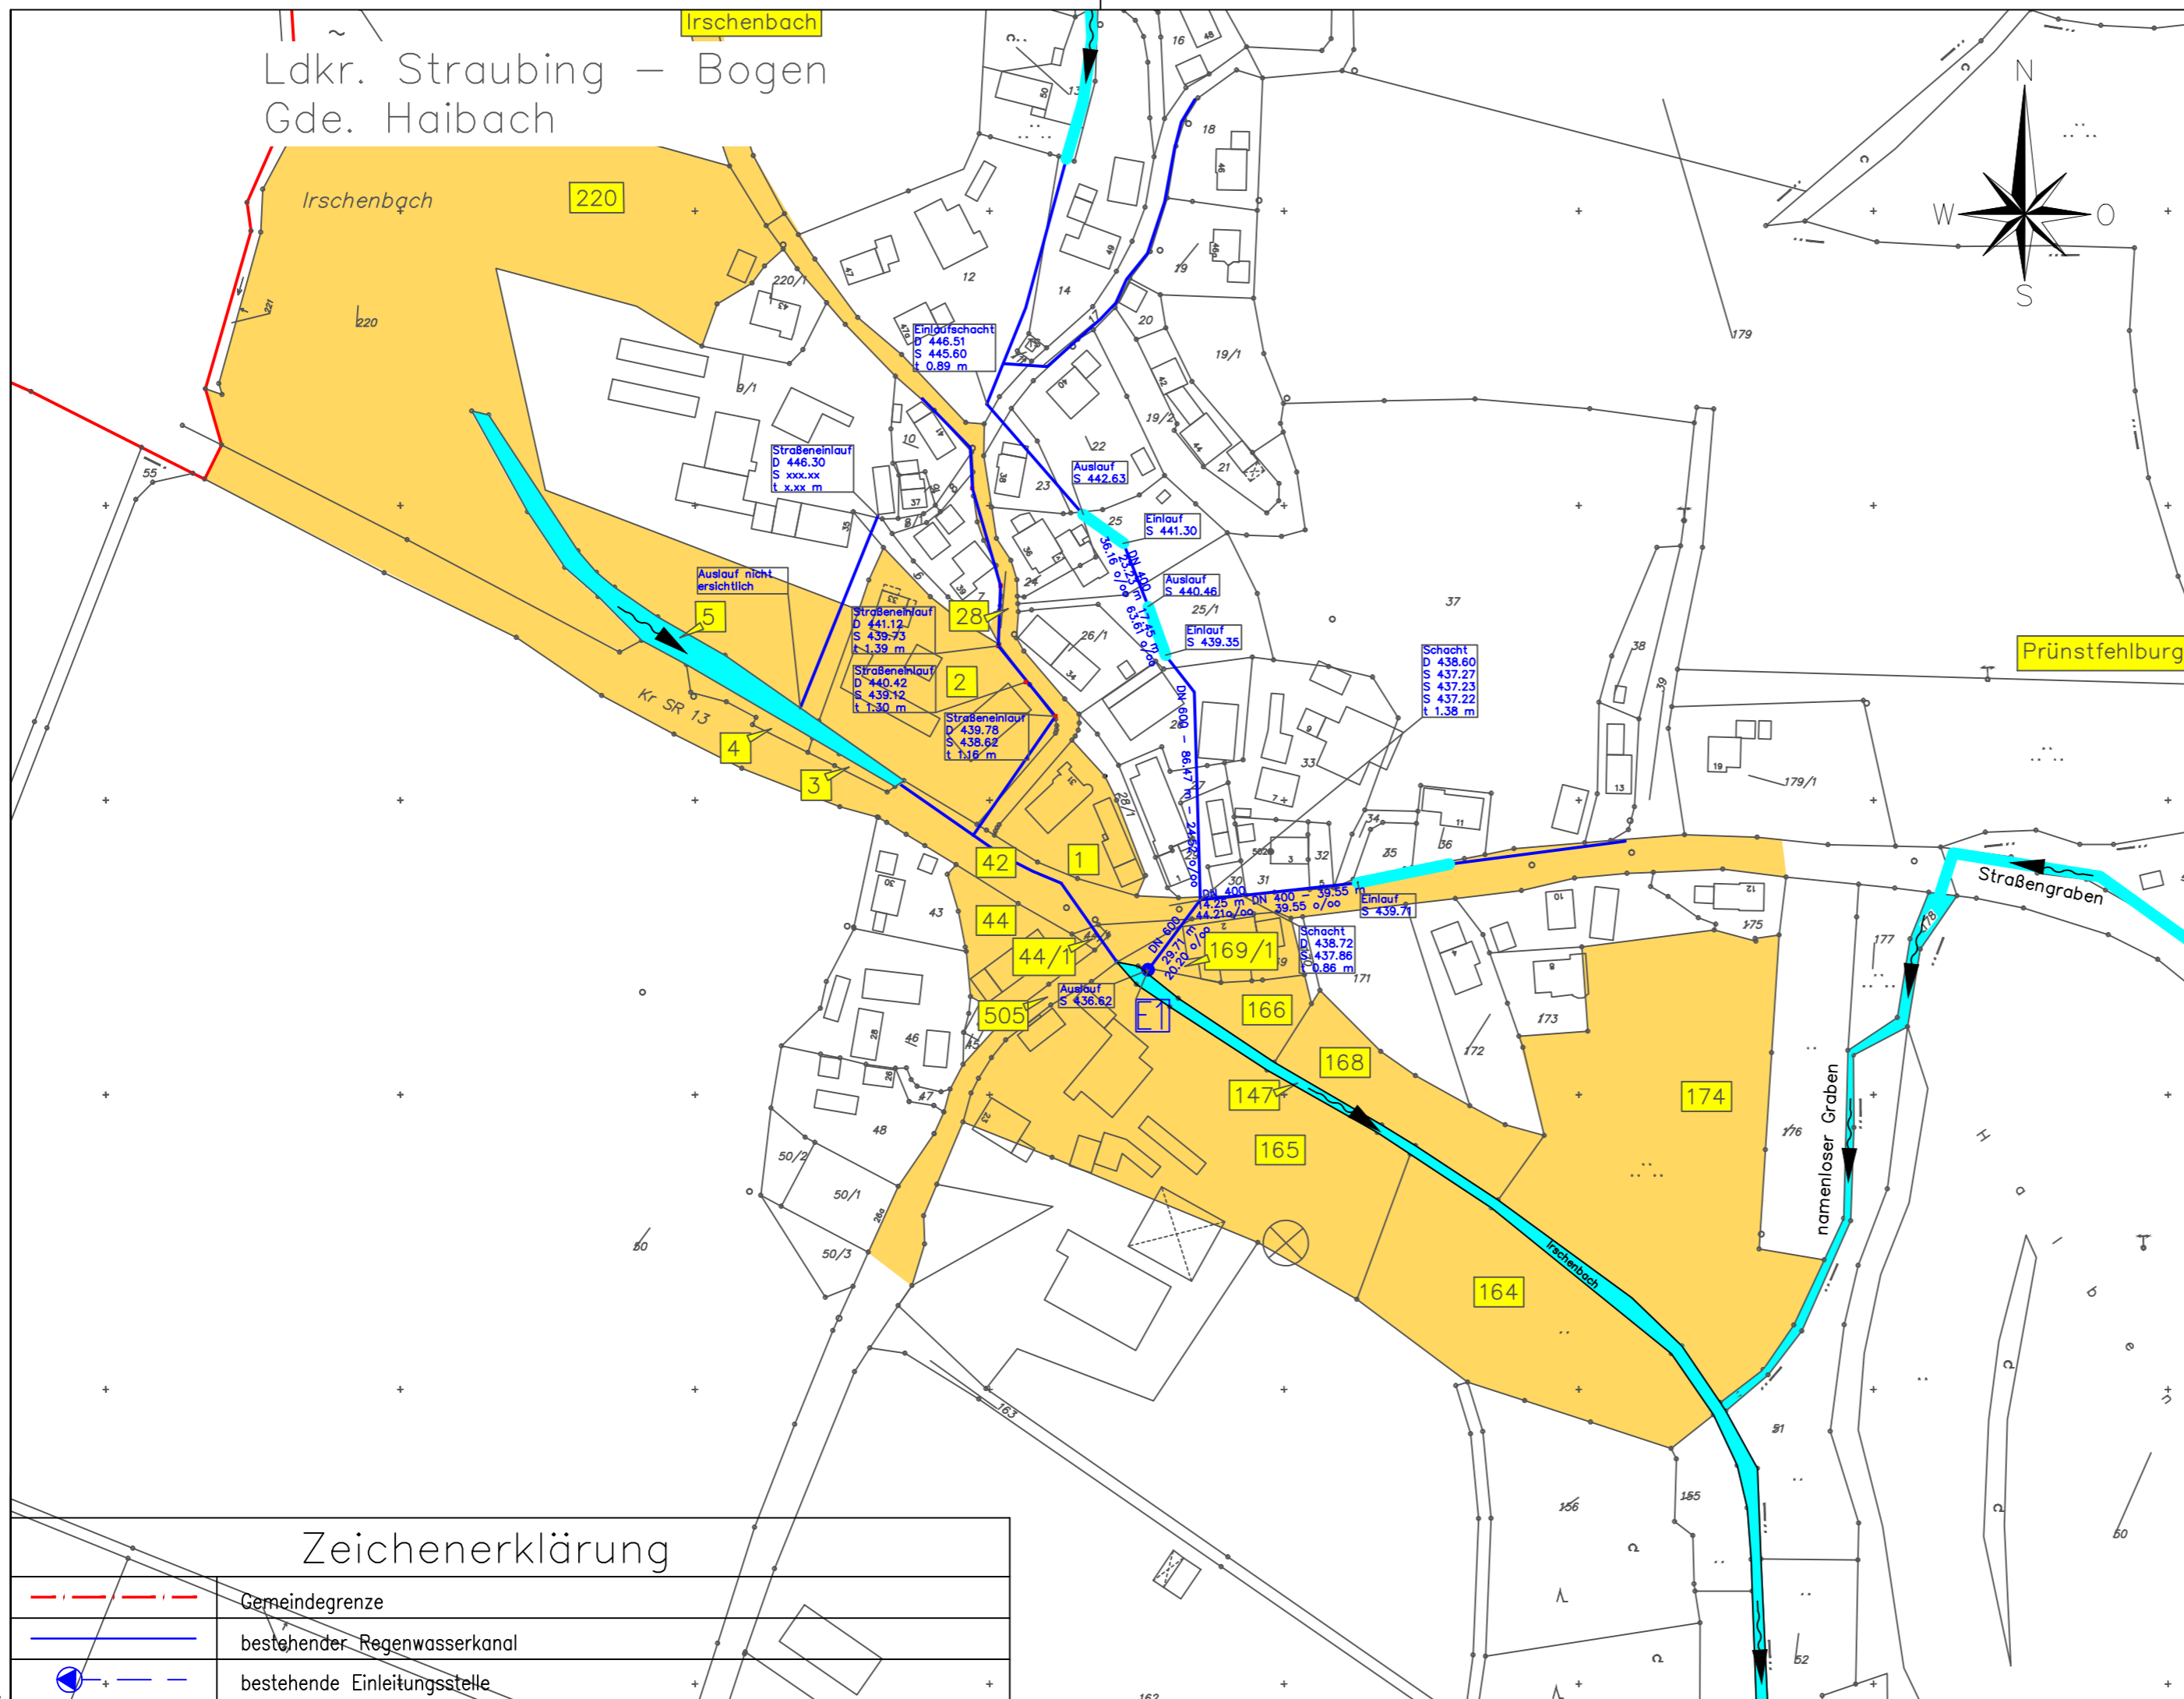


Ldkr. Straubing – Bogen
Gde. Haibach

GENEHMIGUNGSPLANUNG vom August 2015

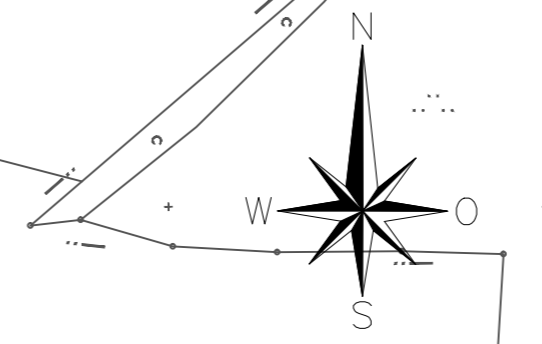

AENDERUNG	DATUM	INDEX	NAME
INHALT Grundstückslageplan Irschenbach			
BAUHERR Kommunalunternehmen Haibach Schulstraße 1 94353 Haibach			
VORHABEN Wasserrechtsverfahren Einleiten von Abwasser aus den Ortsteilen Hitzenberg, Irschenbach, Prünstfehlburg, Recksberg, Krottenholz, Siegenfurt und Wahdorf in den Irschenbach, die Menach und wasserführende Gräben durch die Gemeinde Haibach			
ANLAGE	4.2	MASSSTAB	1:2000
PLANNUMMER	33162/14	PROJEKTNUMMER	33162
DATUM	21. August 2015		DATEI 33162_4_LP_150717RaMe_Grundstückplan.dwg
UNTERSCHRIFT			
Entwurfsverfasser		Bauherr	

SEHLHOFF GMBH

Rachelstraße 53
94315 Straubing
www.sehloff.eu

Telefon 09421 9264-0
Telefax 09421 9264-90
straubing@sehloff.eu



Zeichenerklärung

	Gemeindegrenze
	bestehender Regenwasserkanal
	bestehende Einleitungsstelle

Diese Zeichnung ist unser geistiges Eigentum. Sie darf gemäß §§ 12 und 11ff. UrhG und § 23 BGB ohne unsere schriftliche Genehmigung weder vervielfältigt und unbefugt verwendet, noch Dritten zur Einsicht überlassen oder in sonstiger Weise inhaltlich mitgeteilt werden.