


Zeichenerklärung

	Gemeindegrenze
	bestehender Regenwasserkanal
	bestehende Einleitungsstelle

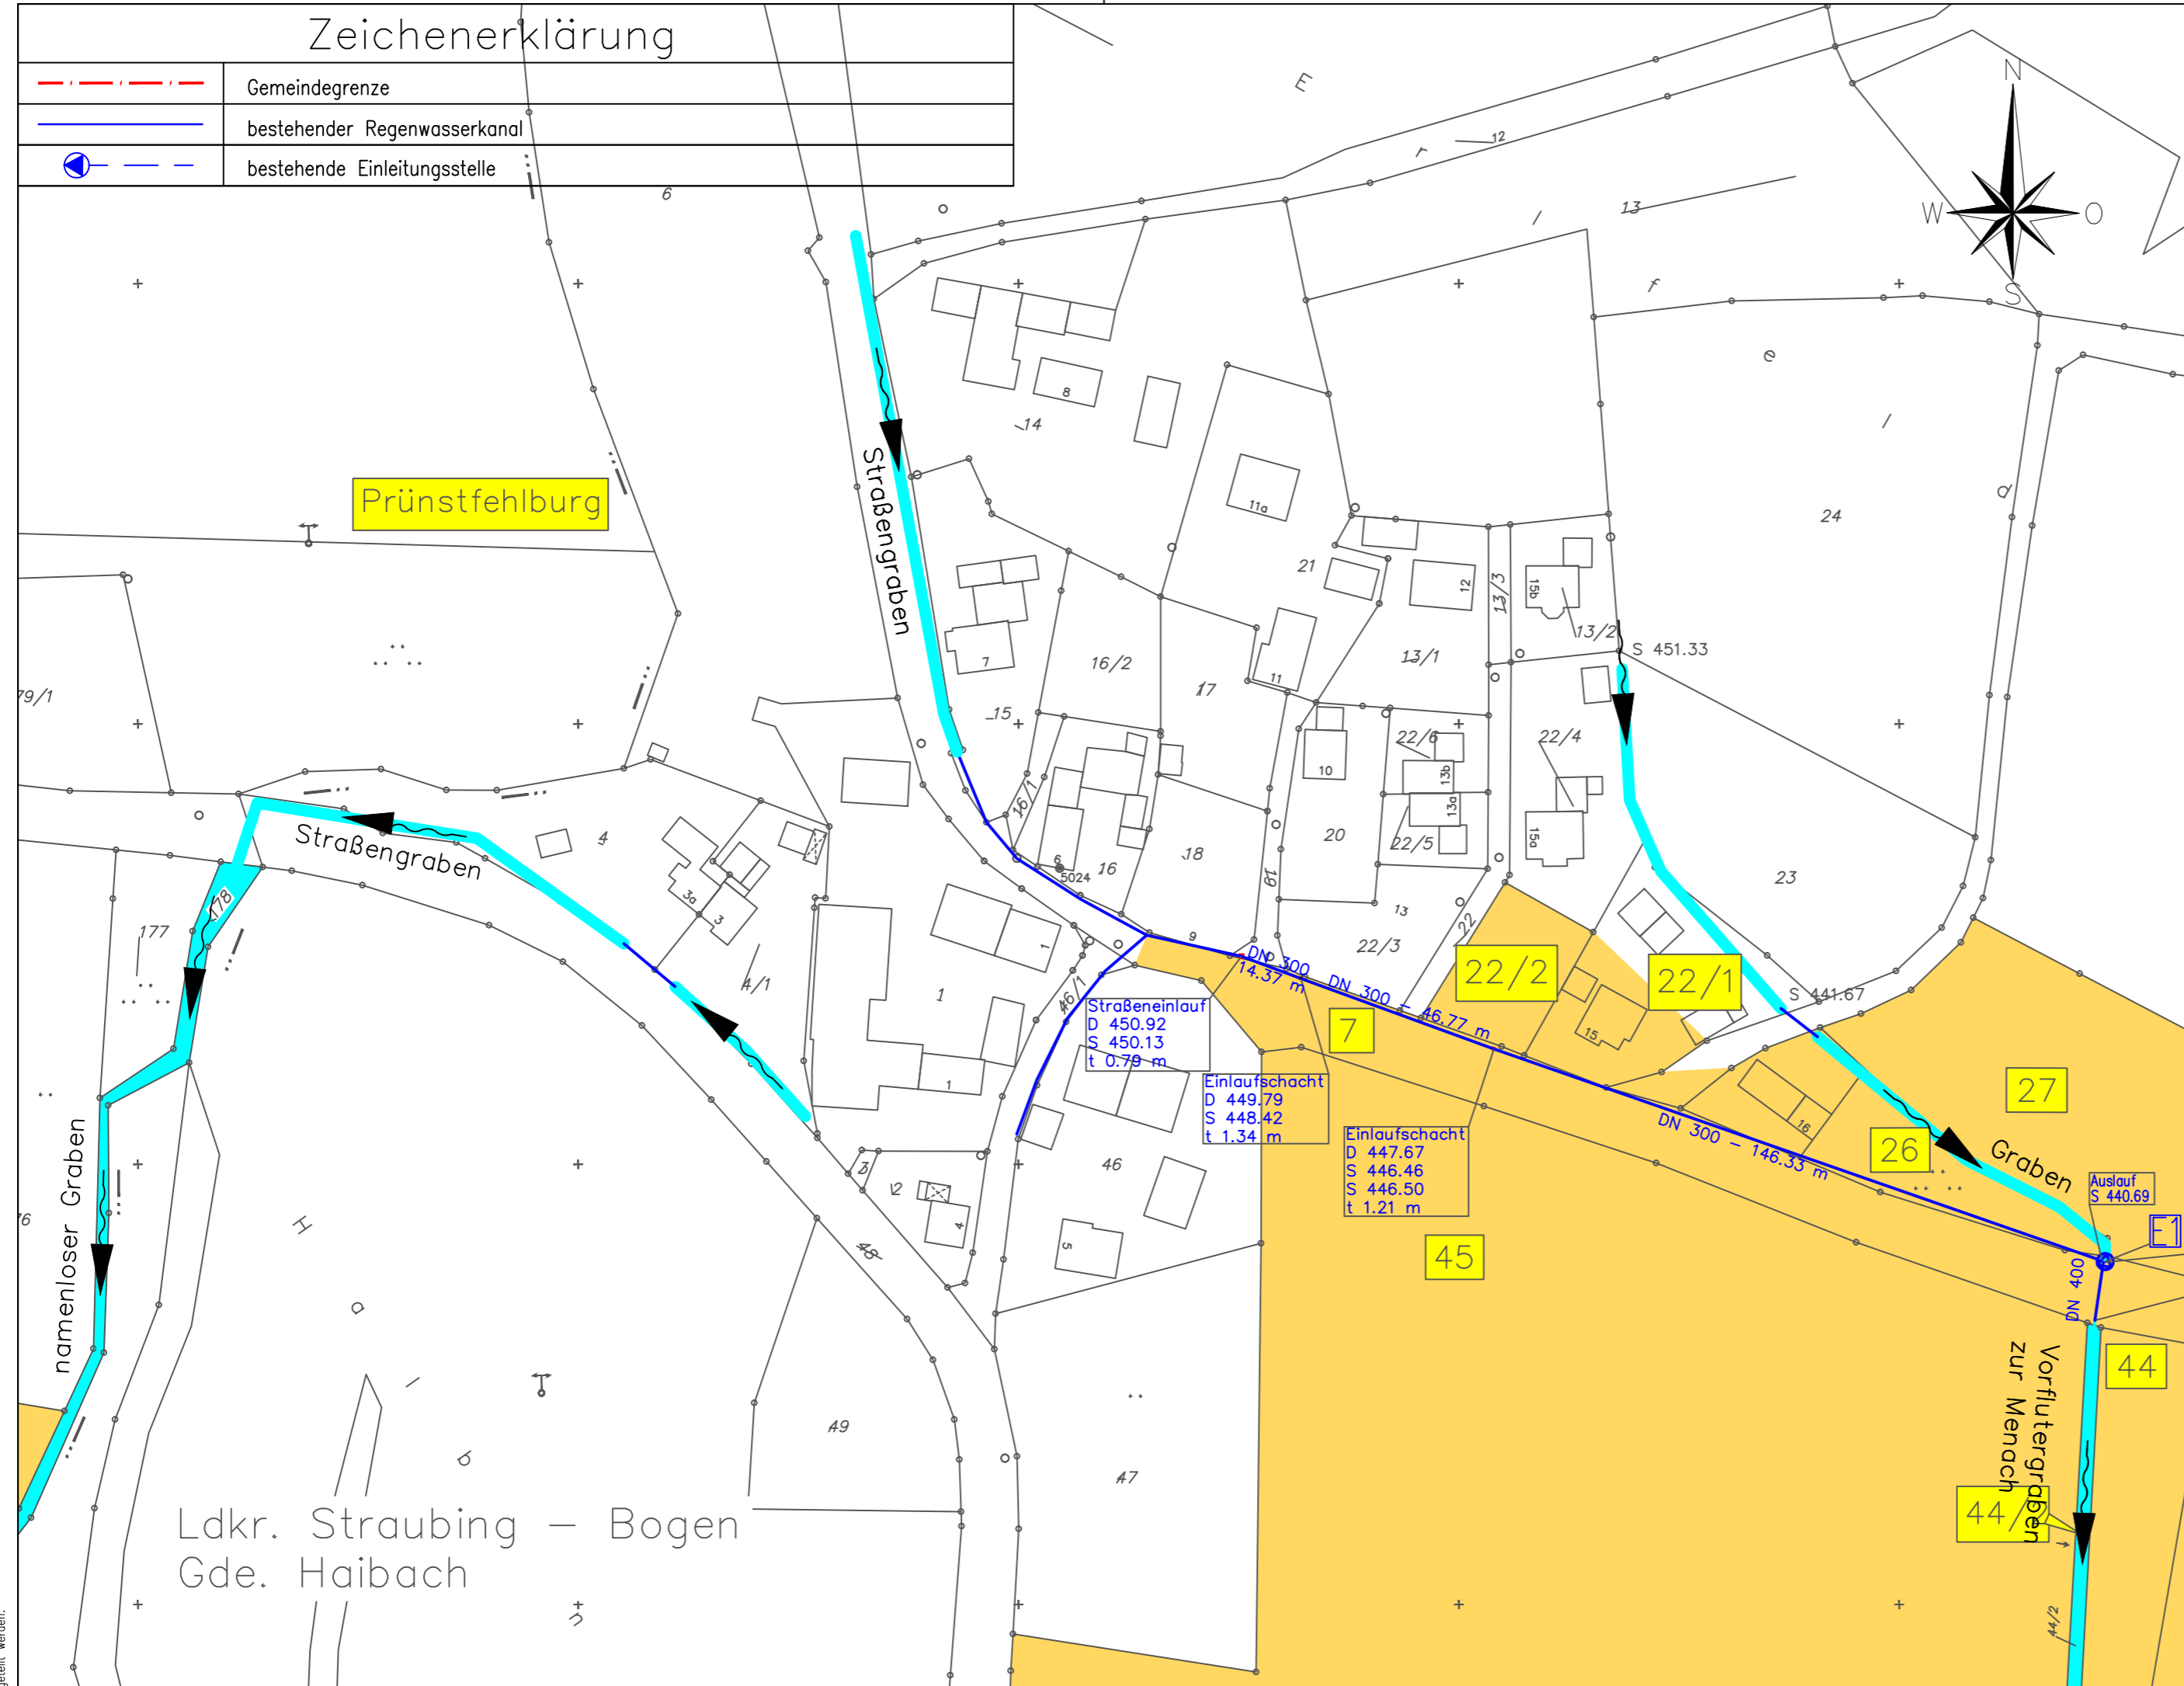

GENEHMIGUNGSPLANUNG vom August 2015

AENDERUNG	DATUM	INDEX	NAME
INHALT			
		Grundstückslageplan	
		Prünstfehlburg	
BAUHERR		Kommunalunternehmen Haibach Schulstraße 1 94353 Haibach	
VORHABEN		Wasserrechtsverfahren Einleiten von Abwasser aus den Ortsteilen Hitzenberg, Irschenbach, Prünstfehlburg, Recksberg, Krottenholz, Siegenfurt und Wähdorf in den Irschenbach, die Menach und wasserführende Gräben durch die Gemeinde Haibach	
ANLAGE	4.3	MASSSTAB	1:1500
PLANNUMMER		PROJEKTNUMMER	
33162/15		33162	
DATUM		DATEI	
21. August 2015		33162_4_LP_150717RaMe_Grundstückplan.dwg	
UNTERSCHRIFT			
Entwurfsverfasser		Bauherr	

SEHLHOFF GMBH

Rachelstraße 53
94315 Straubing
www.sehloff.eu

Telefon 09421 9264-0
Telefax 09421 9264-90
straubing@sehloff.eu



"Diese Zeichnung ist unser geistiges Eigentum. Sie darf gemäß §§ 1, 2 und 11ff UrhG und 823 BGB ohne unsere schriftliche Genehmigung weder vervielfältigt und unbefugt verwendet, noch Dritten zur Einsicht überlassen oder in sonstiger Weise inhaltlich mitgeteilt werden."